
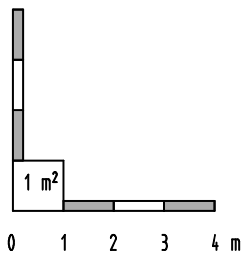
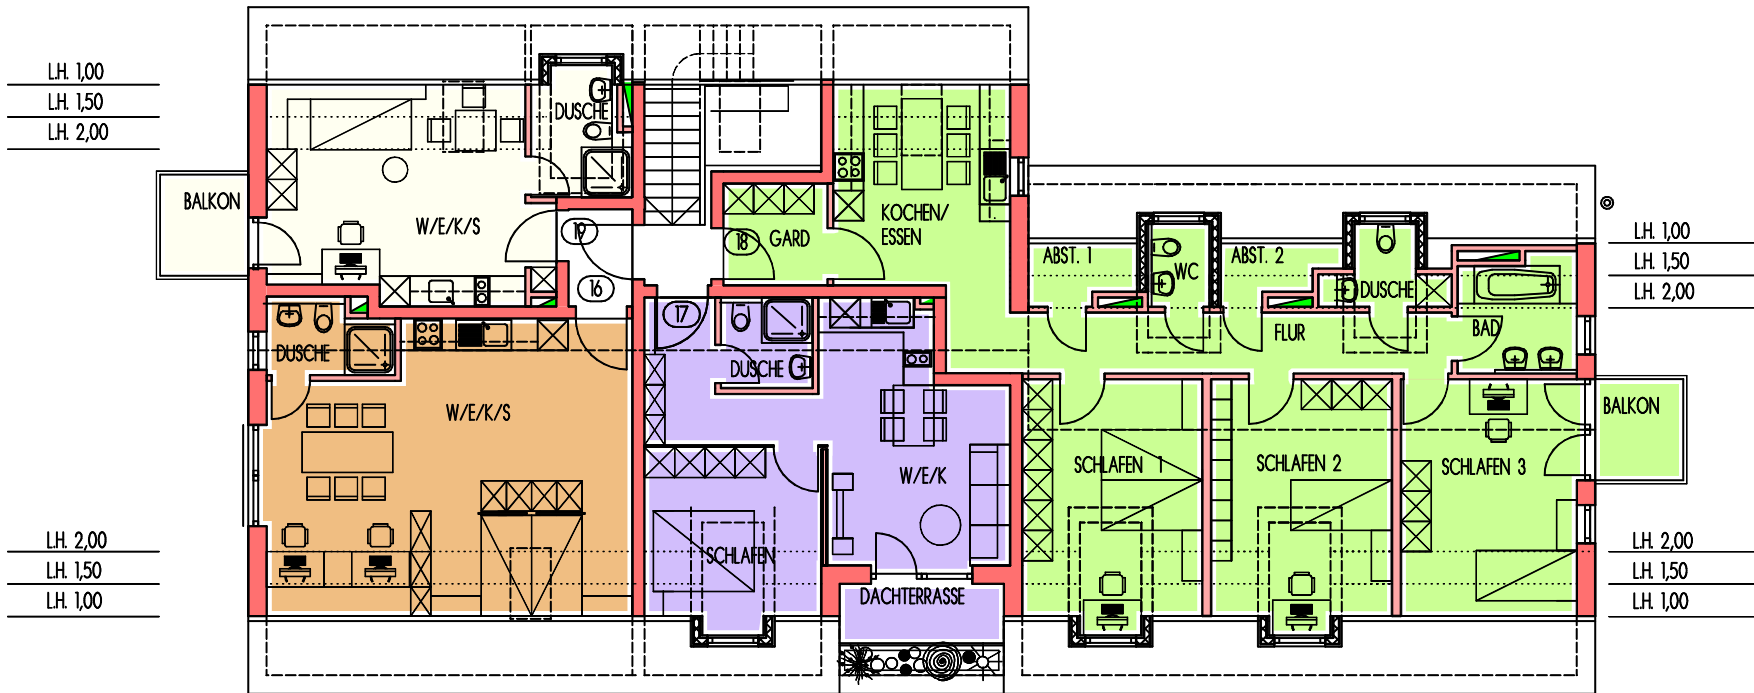


1 : 150

ÄNDERUNGEN AUFGRUND BAURECHTLICHER AUFLAGEN SOWIE TECHNISCHER
GEGENWEITEN SIND VORBEHALTEN. ZAHLENGABEN SIND ANGENÄHERT

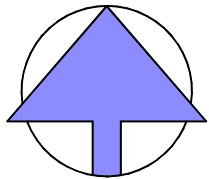

BEETHOVENSTRASSE 1
DACHGESCHOSS