



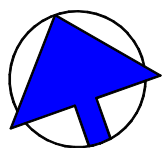

KRONTHALER
WOHNBAU GMBH

1 : 100

ÄNDERUNGEN AUFGRUND BAURECHTLICHER AUFLAGEN SOWIE TECHNISCHER
GEBEHREHNEN SIND VORBEHALTEN. ZAHLWANGAREN SIND ANGEWERT

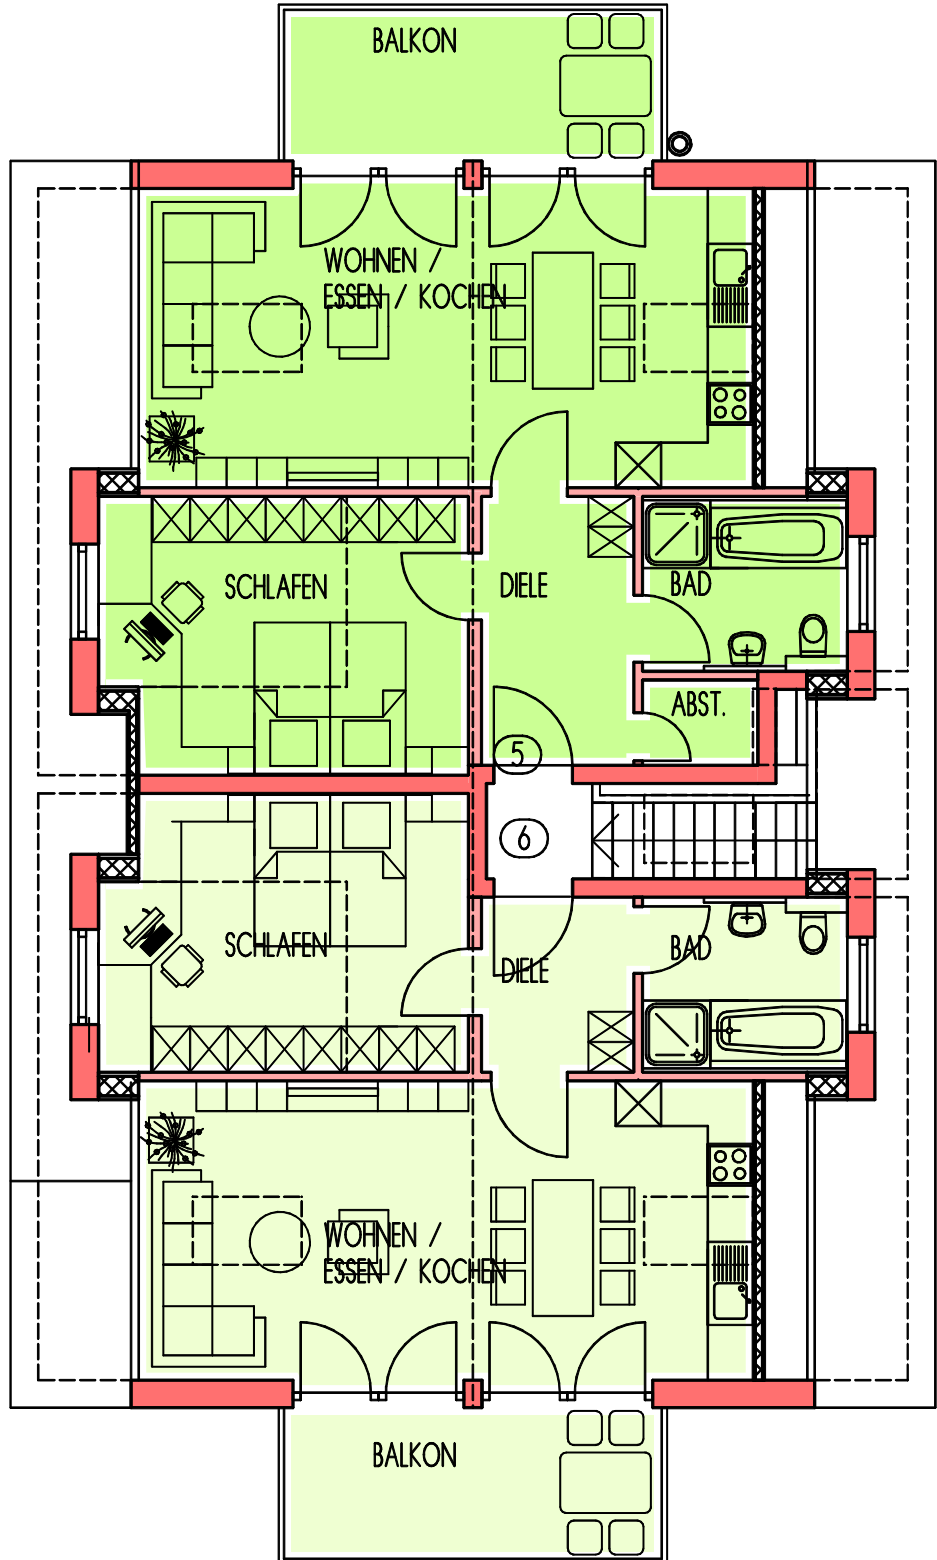

STEIGSTRASSE 8

DACHGESCHOSS