





KRONTHALER

WOHNBAU GMBH

1 : 150

ÄNDERUNGEN AUFGRUND BAURECHTLICHER AUFLAGEN SOWIE TECHNISCHER GEGEBENHEITEN SIND VORBEHALTEN. ZAHLENGABEN SIND ANGENÄHERT

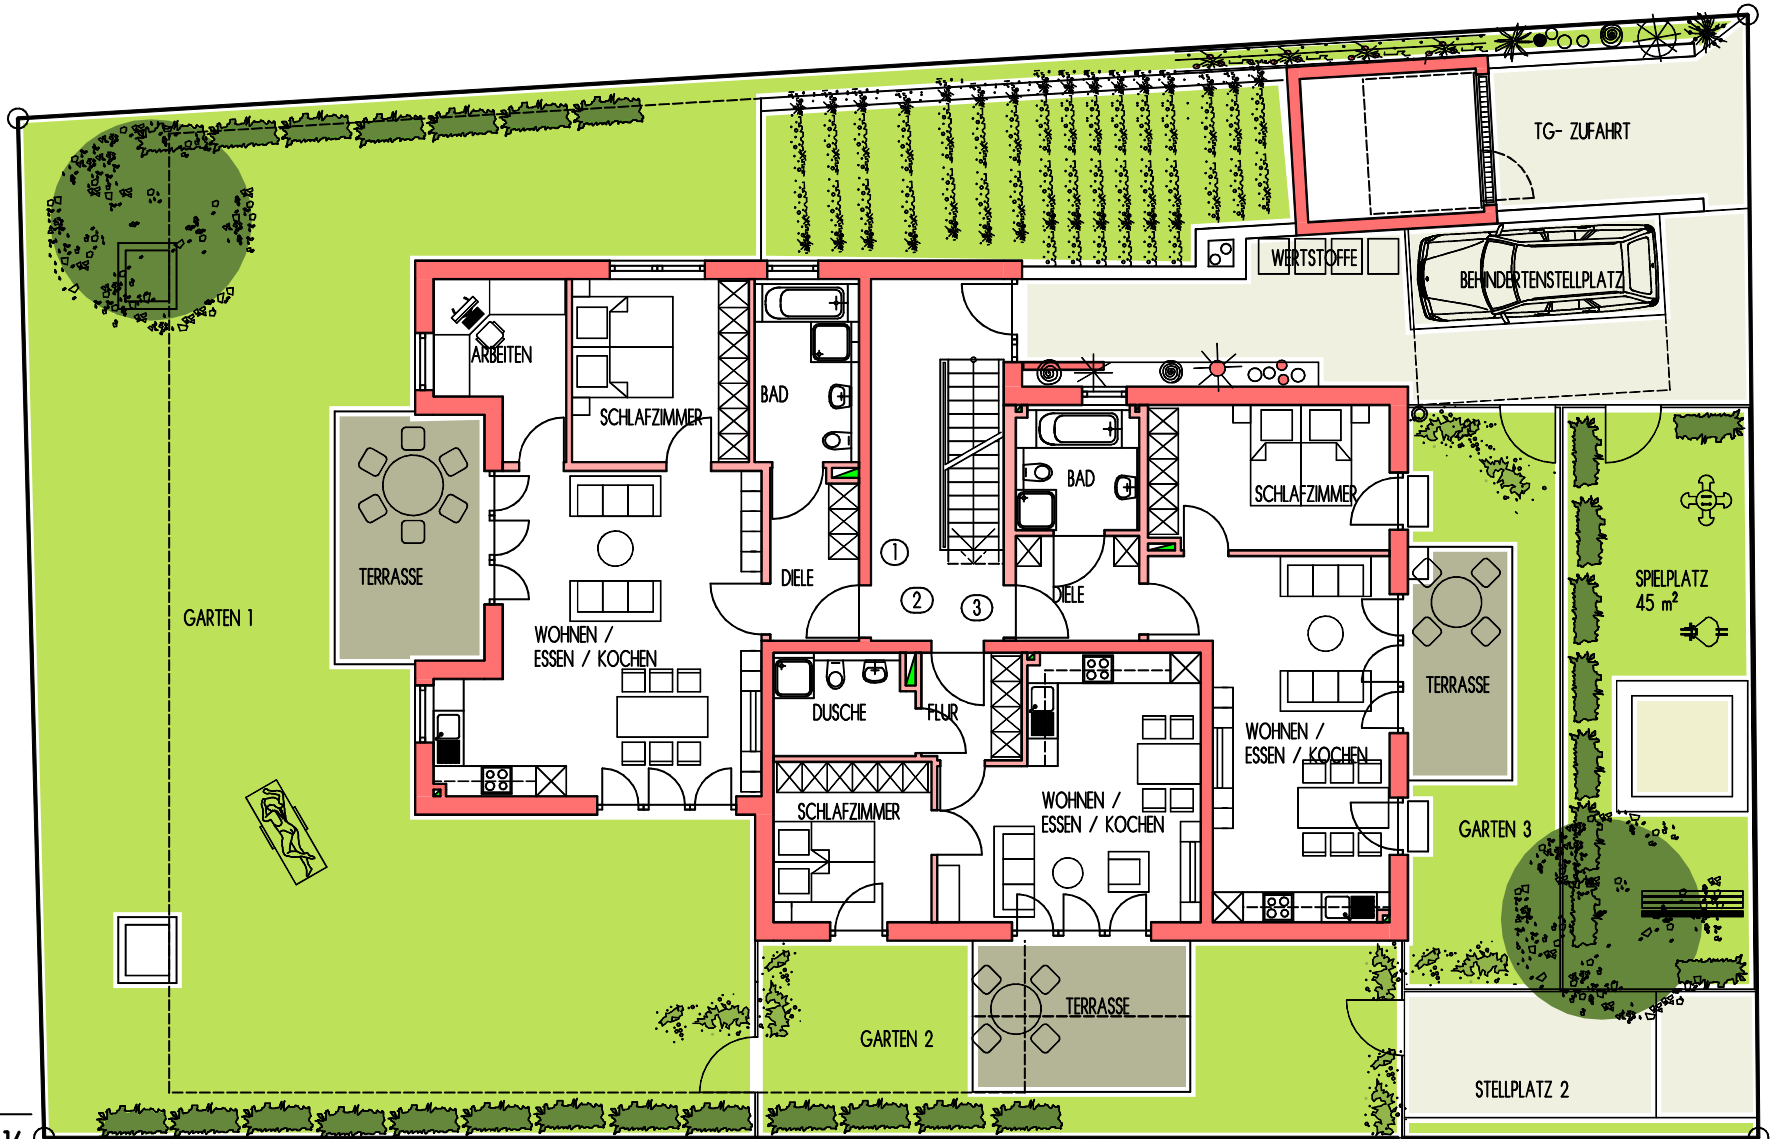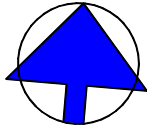

MAX-EMANUEL-STRASSE 16

FREIFLÄCHENPLAN

NACHBARGARAGE