

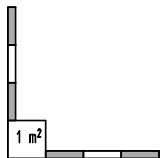


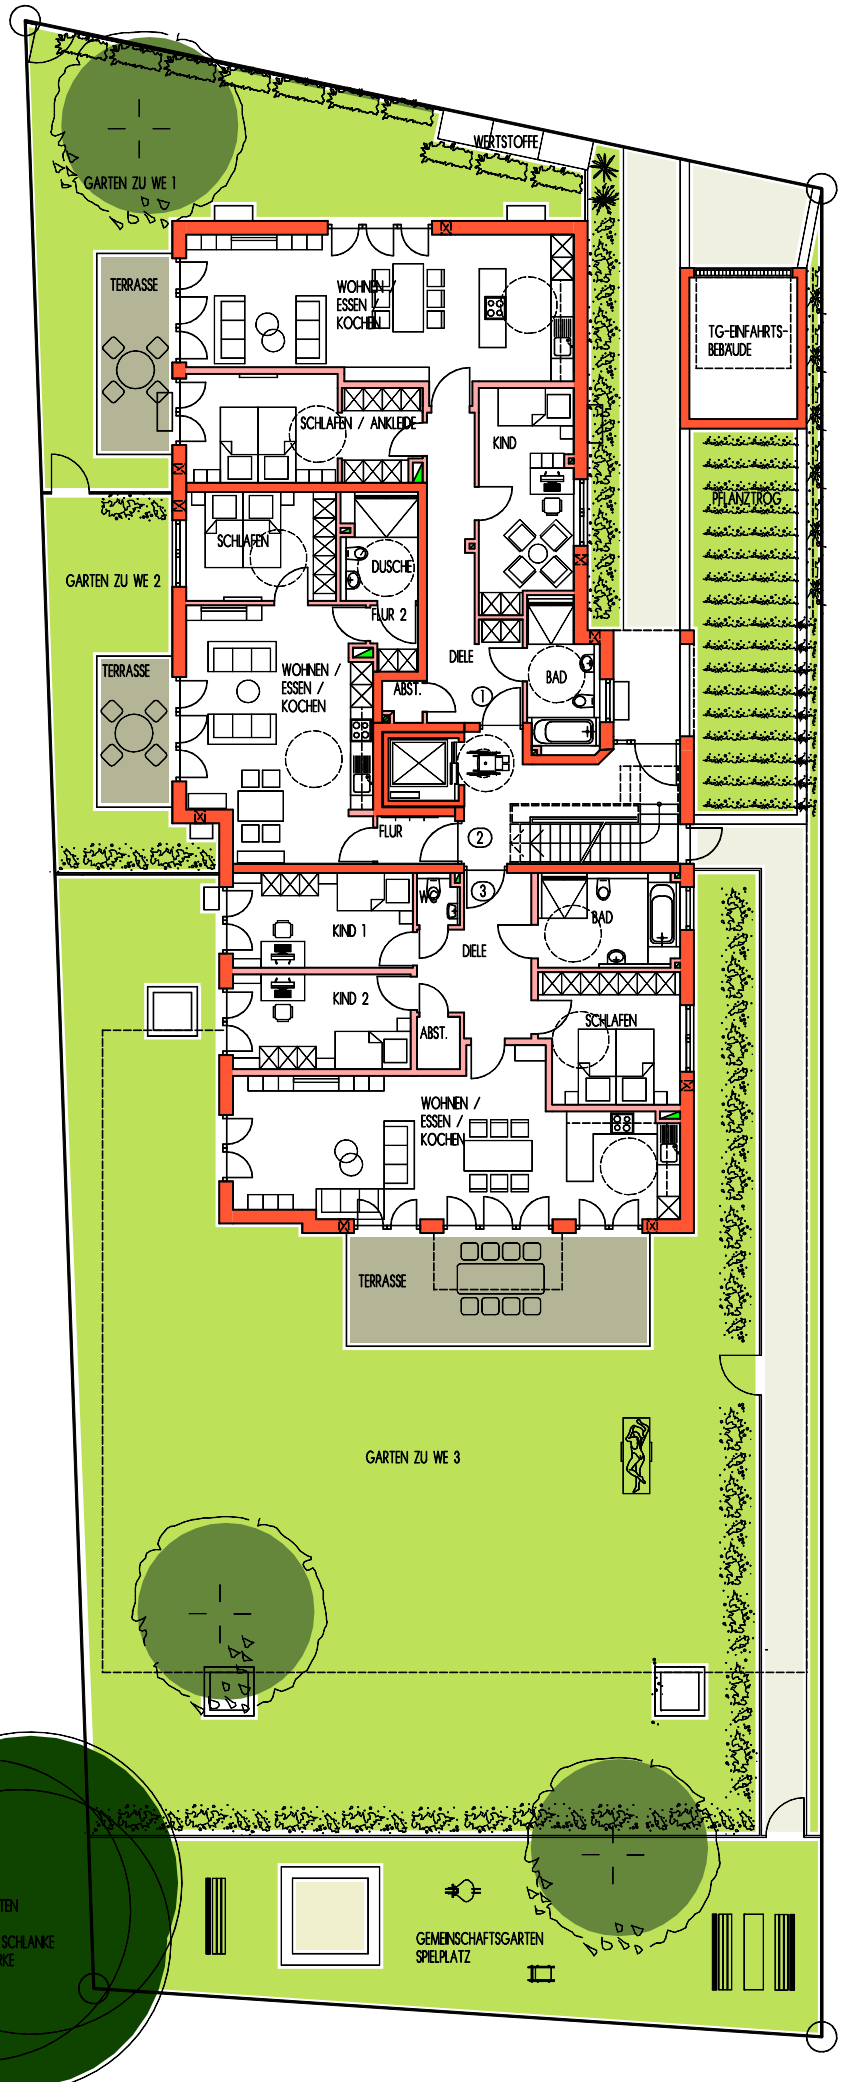

**KRONTHALER**  
WOHNBAU GMBH

1 : 200


ÄNDERUNGEN AUFGRUND BAURECHTLICHER AUFLAGEN SOWIE TECHNISCHER  
GEBEHREHNEN SIND VORBEHALTEN. ZAHLENGÄNGIGEN SIND ANGEWIESEN.

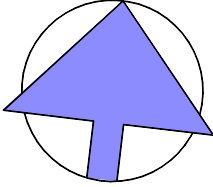

0 1 2 3 4 m

MAXIMILIANSTRASSE

FREIFLÄCHENPLAN

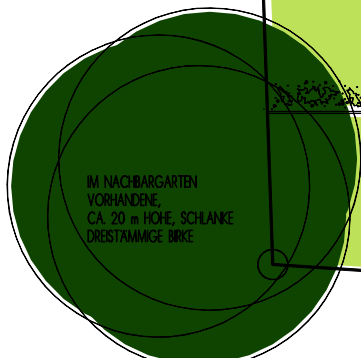

GEMEINSCHAFTSGARTEN  
SPIELPLATZ