




KRONTHALER

WOHNBAU

GMBH

1 : 200

ÄNDERUNGEN AUFGRUND BAURECHTLICHER AUFLAGEN SOWIE TECHNISCHER GEGEBENHEITEN SIND VORBEHALTEN. ZAHLENGABEN SIND ANGEHÄHRT

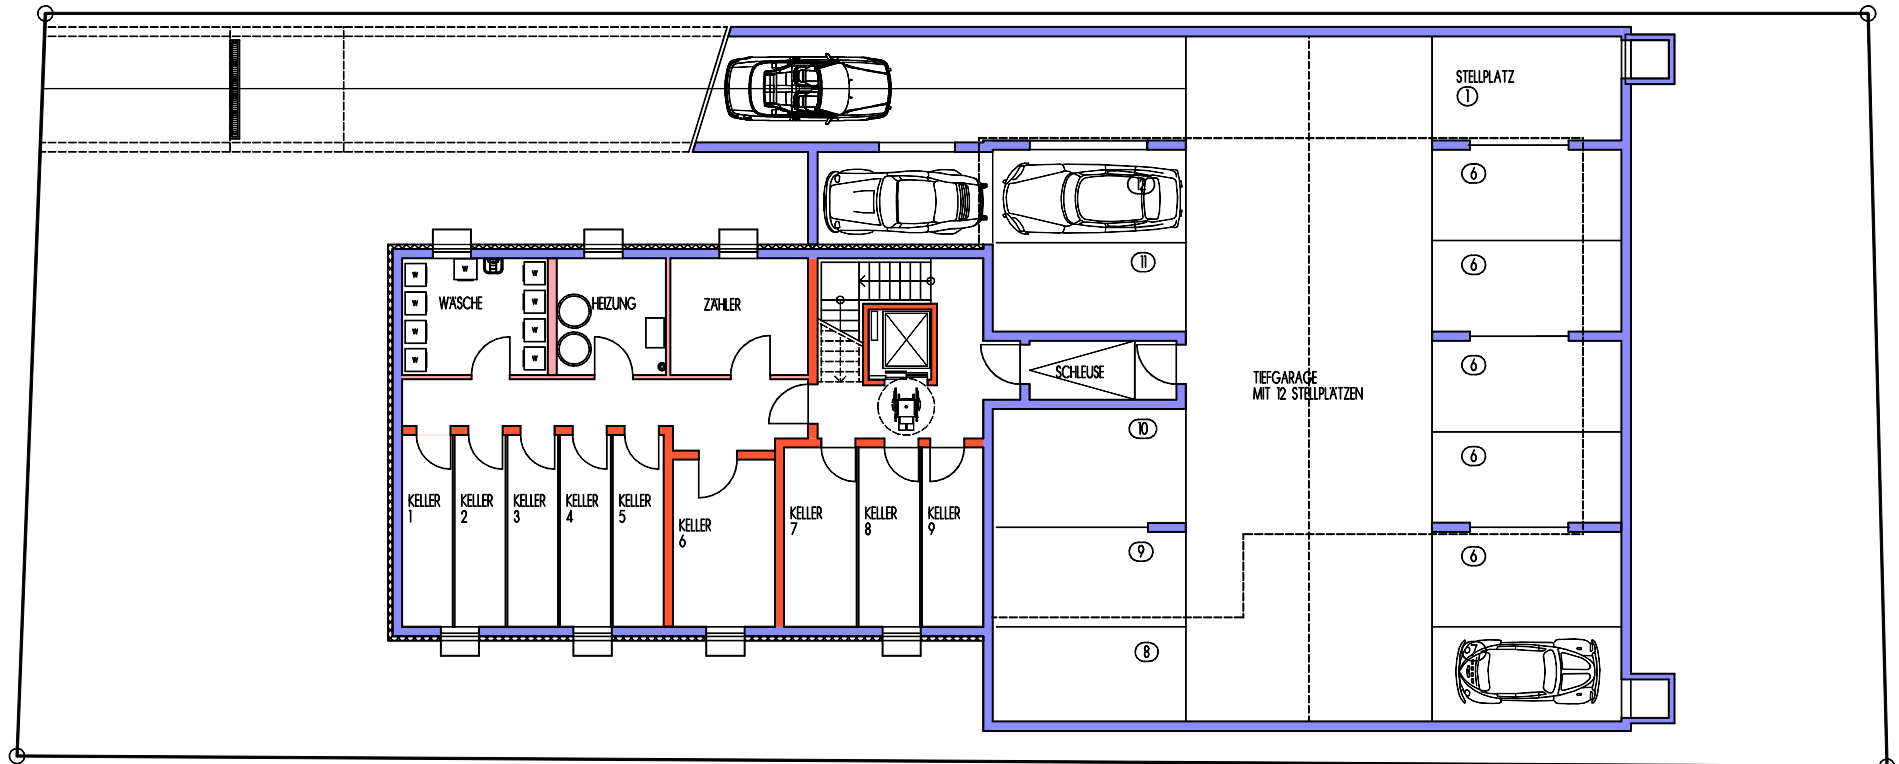

STEINSTRASSE 37
KELLER UND TIEFGARAGE

