
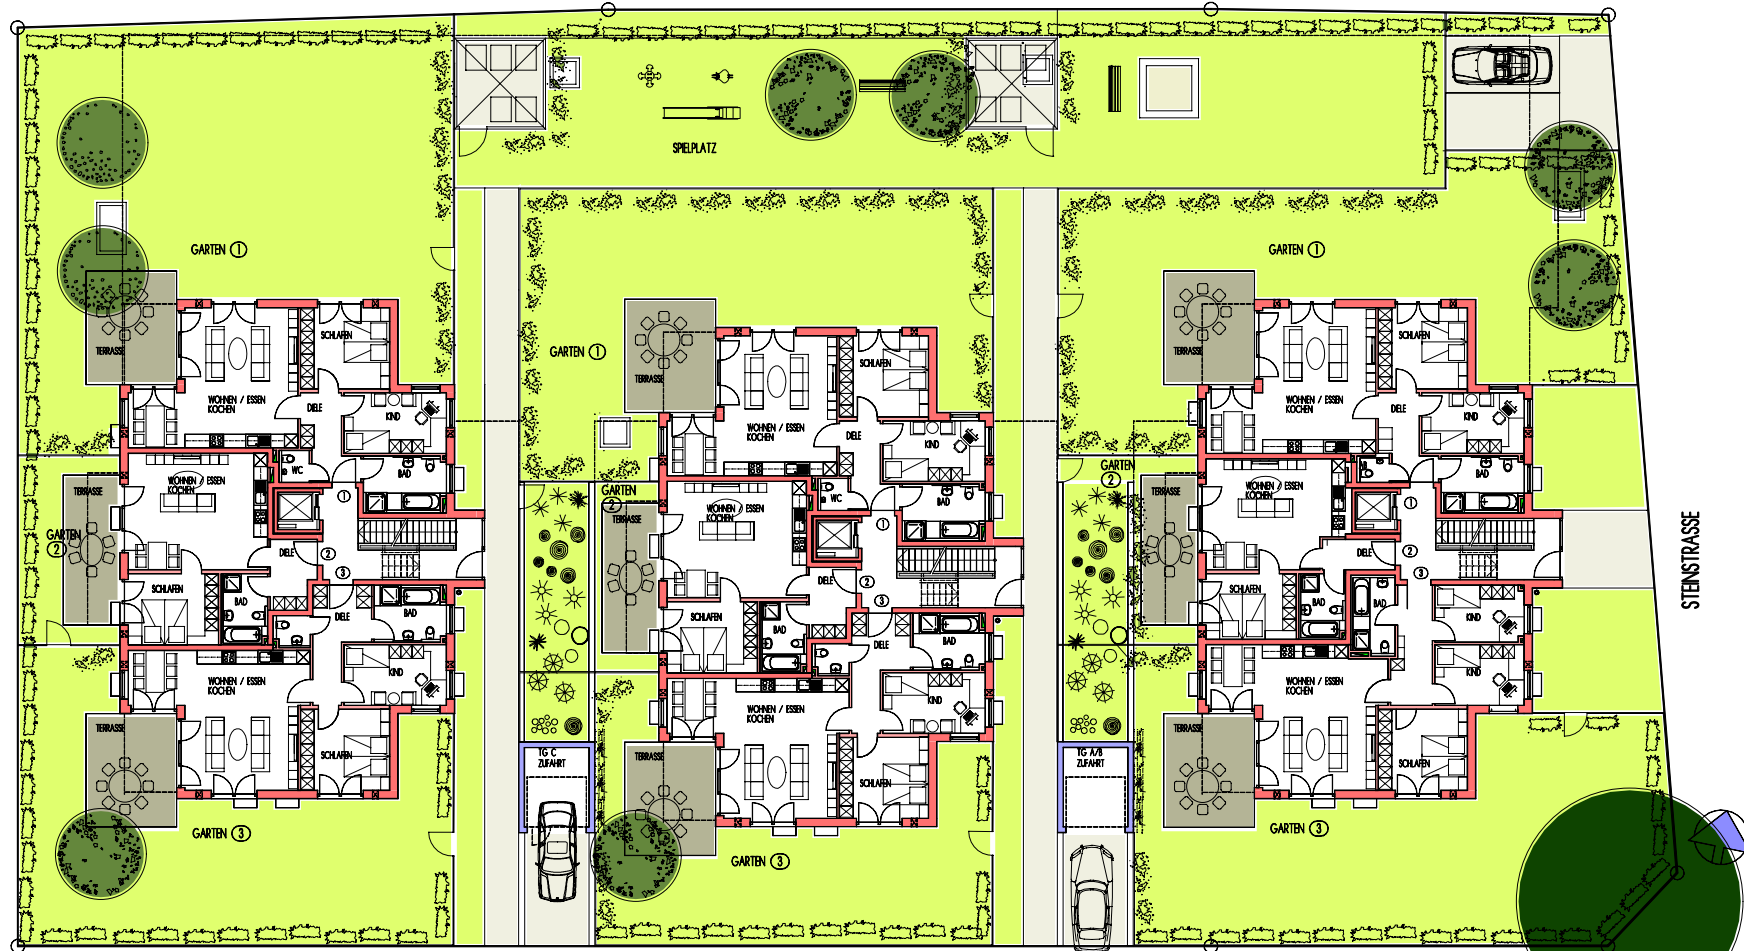


1 : 333

ÄNDERUNGEN AUFGRUND BAURECHTLICHER AUFLAGEN SOWIE TECHNISCHER
GEGEBENHEITEN SIND VORBEHALTEN. ZAHLANGABEN SIND ANGENÄHERT

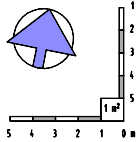

BITTLMAIRSTRASSE 16 A

BITTLMAIRSTRASSE 16

STEINSTRASSE 38

BV: BITTLMAIRSTRASSE
FREIFLÄCHENPLAN

BITTLMAIRSTRASSE