

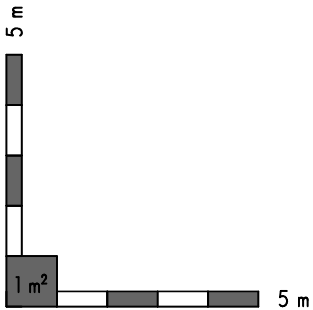


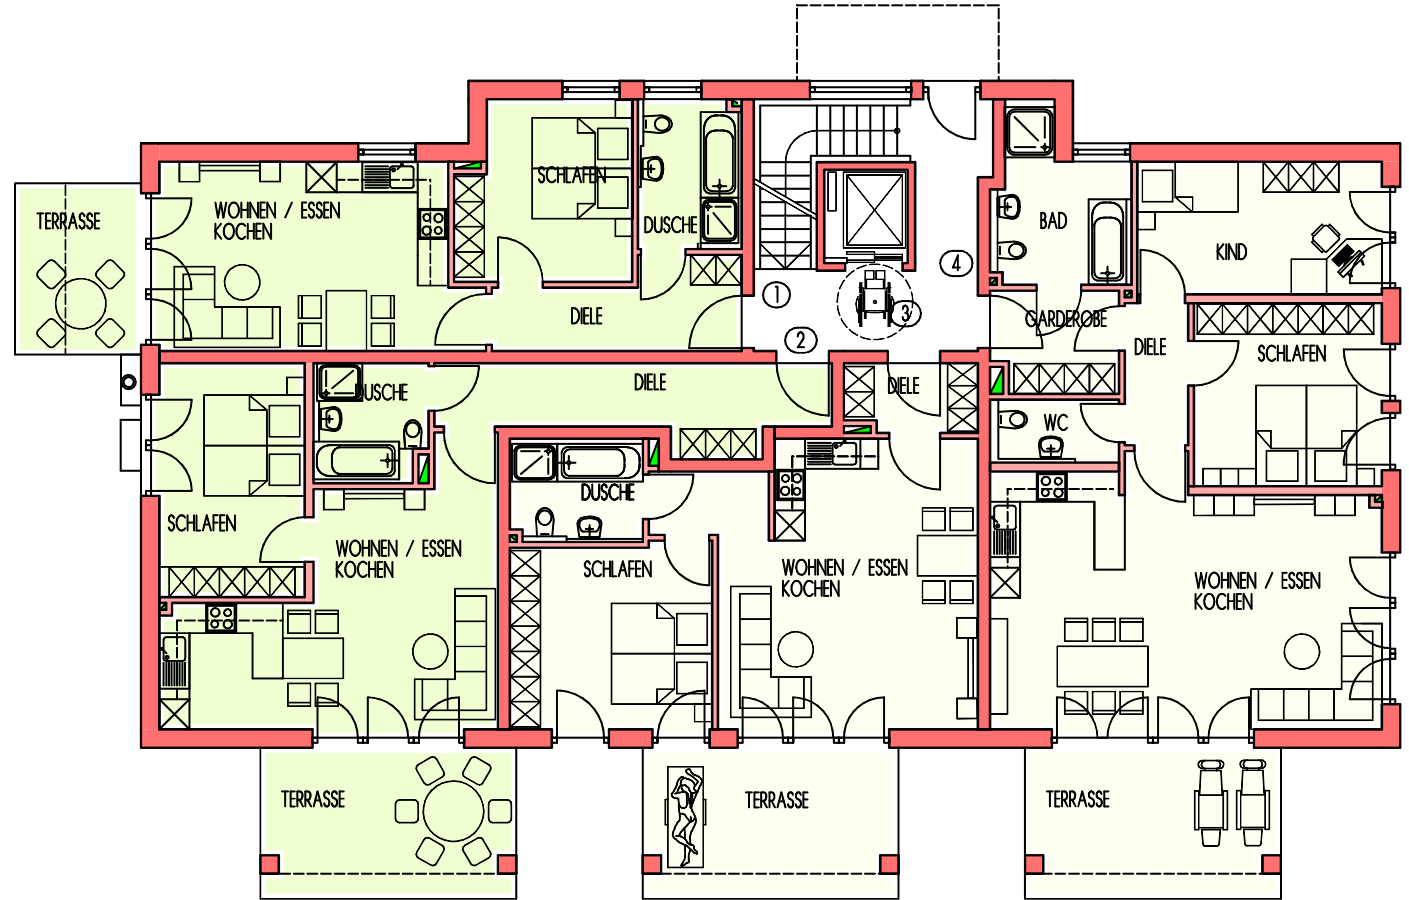

KRONTHALER
WOHNBAU GMBH

1 : 150

ÄNDERUNGEN AUFGRUND BAURECHTLICHER AUFLAGEN SOWIE TECHNISCHER
GEGENÄNDERUNGEN SIND VORBEHALTEN. ZAHLANGABEN SIND ANGEHÖRIG.

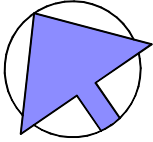

ORBANSTRASSE 9
ERDGESCHOSS