



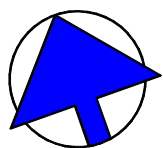

KRONTHALER
WOHNBAU GMBH

1 : 100

ÄNDERUNGEN AUFGRUND BAURECHTLICHER AUFLAGEN SOWIE TECHNISCHER
GEBEHREHNEN SIND VORBEHALTEN. ZAHLENGANGEN SIND ANGEWERT.

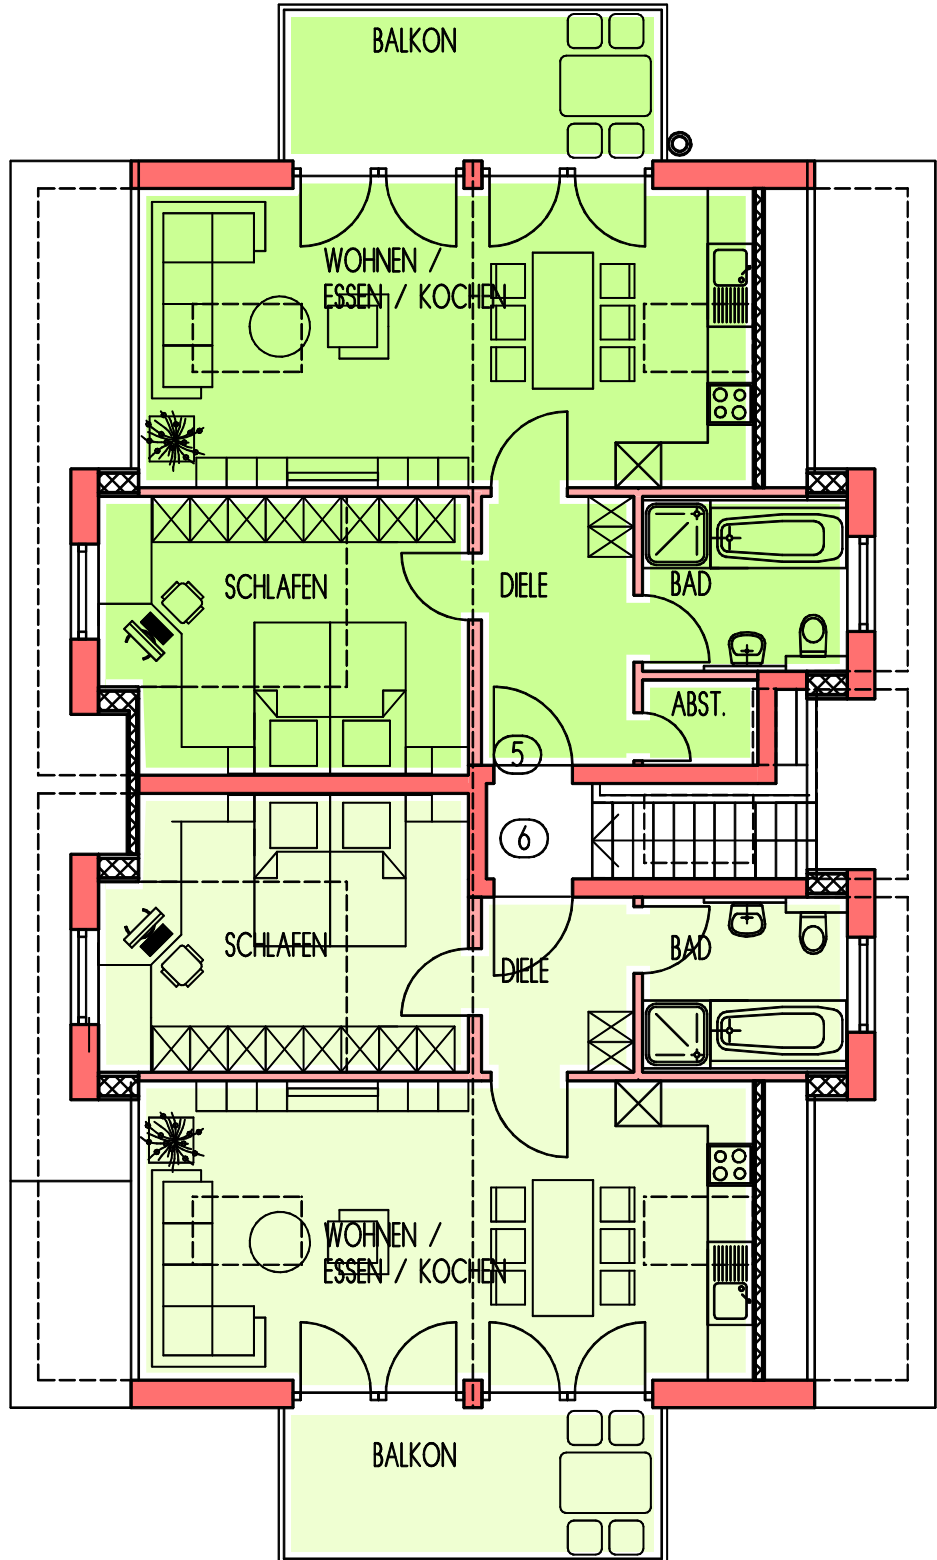

STEIGSTRASSE 8

DACHGESCHOSS