



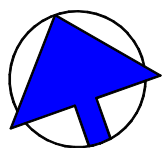

**KRONTHALER**  
**WOHNBAU** **GMBH**

1 : 100

ÄNDERUNGEN AUFGRUND BAURECHTLICHER AUFLAGEN SOWIE TECHNISCHER  
GEBEHREHNEN SIND VORBEHALTEN. ZAHLWANGAREN SIND ANGEWERT

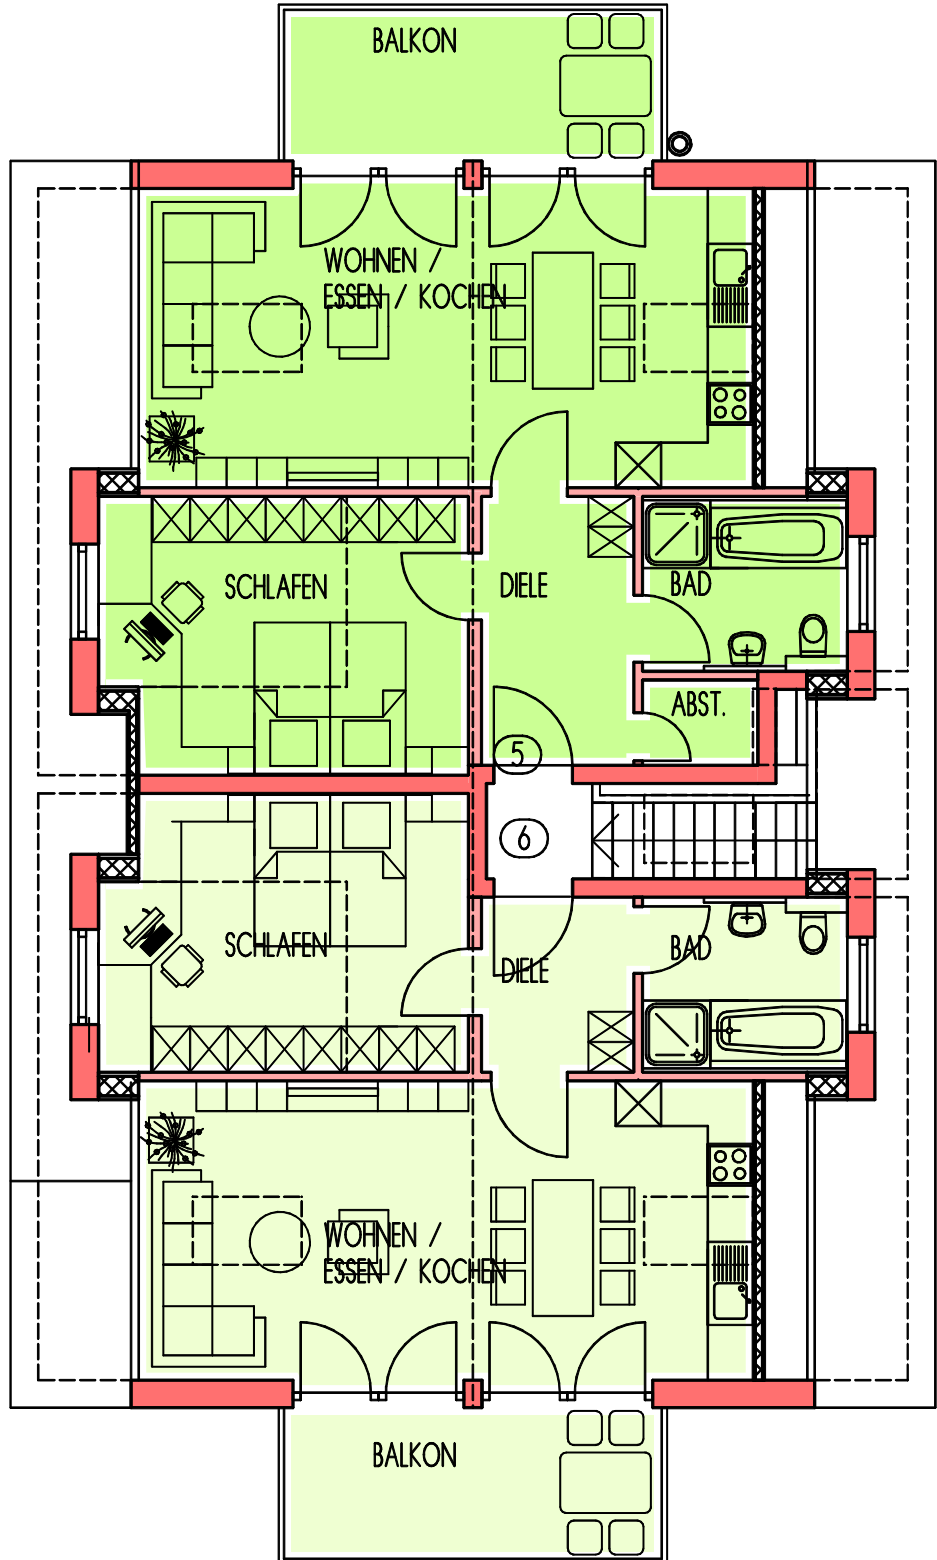

STEIGSTRASSE 8

DACHGESCHOSS