



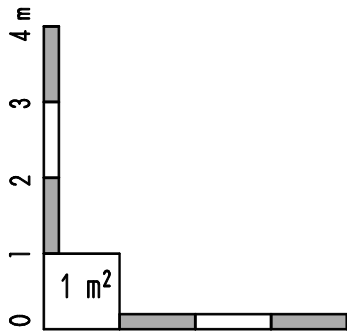


**KRONTHALER**  
**WOHNBAU** GMBH

1 : 100

ÄNDERUNGEN AUFGRUND BAURECHTLICHER AUFLAGEN SOWIE TECHNISCHER  
GEGEBENHEITEN SIND VORBEHALTEN. ZAHLENGABEN SIND ANGERUNDERT

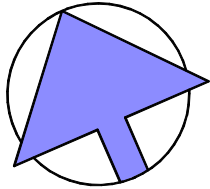

WETTSTETTEN LEITENWEG 9  
HAUS A DACHGESCHOSS

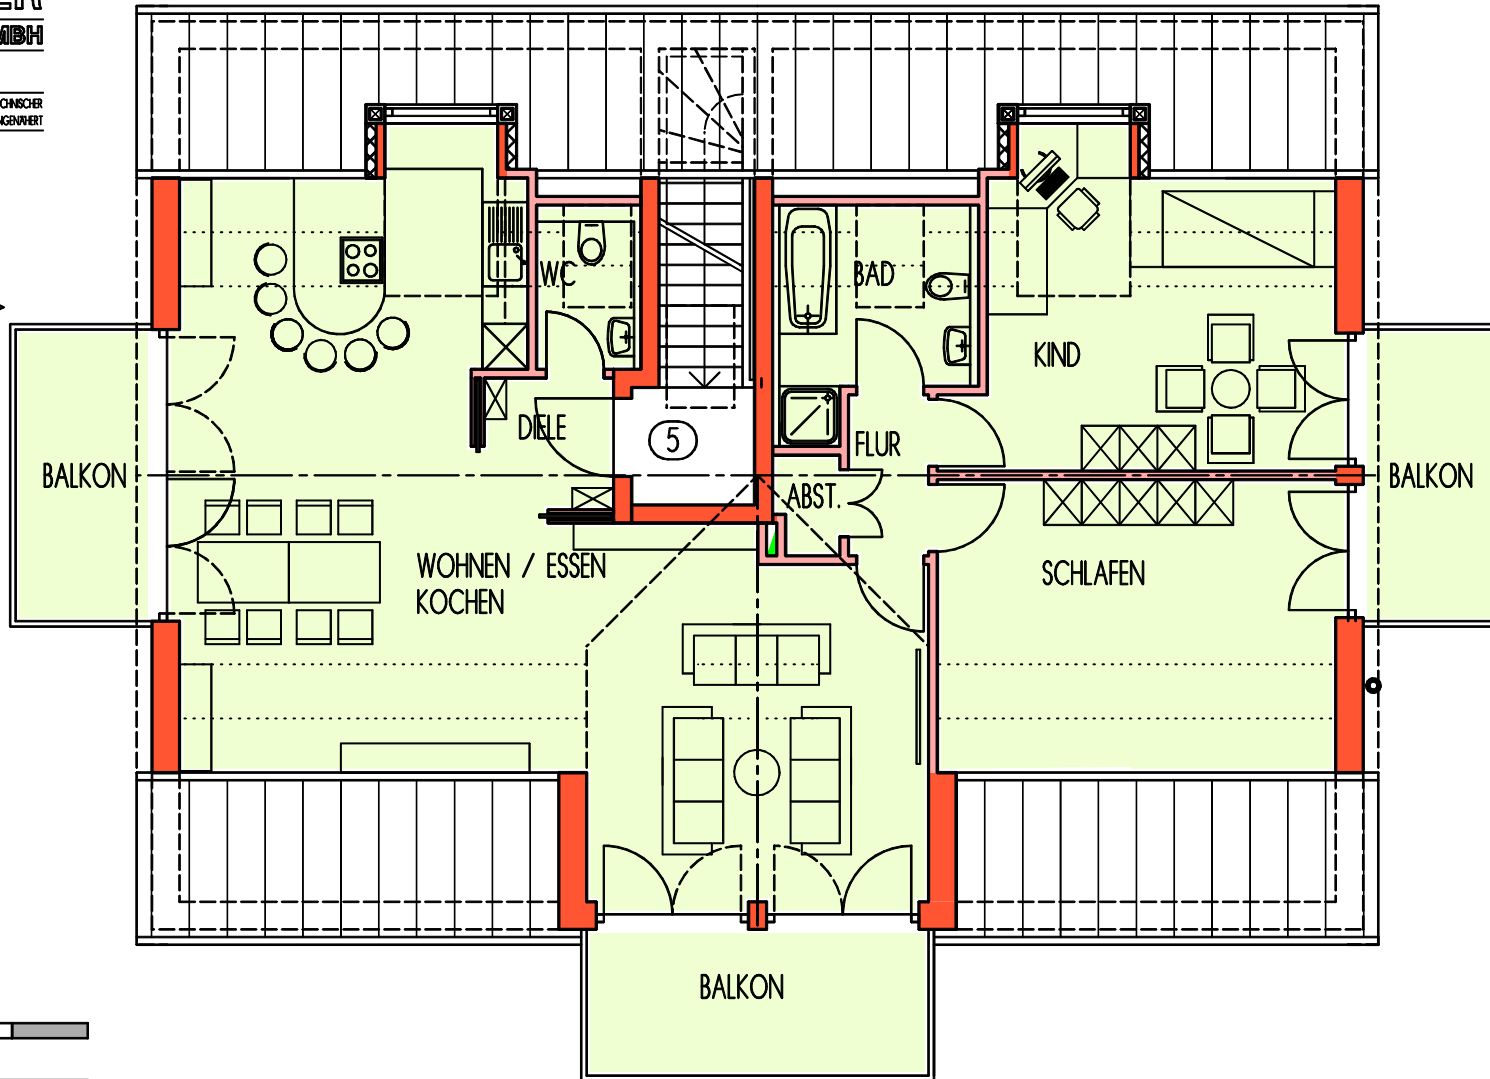

L.H. 1,00 m  
L.H. 1,50 m  
L.H. 2,00 m

L.H. 2,00 m  
L.H. 1,50 m  
L.H. 1,00 m