

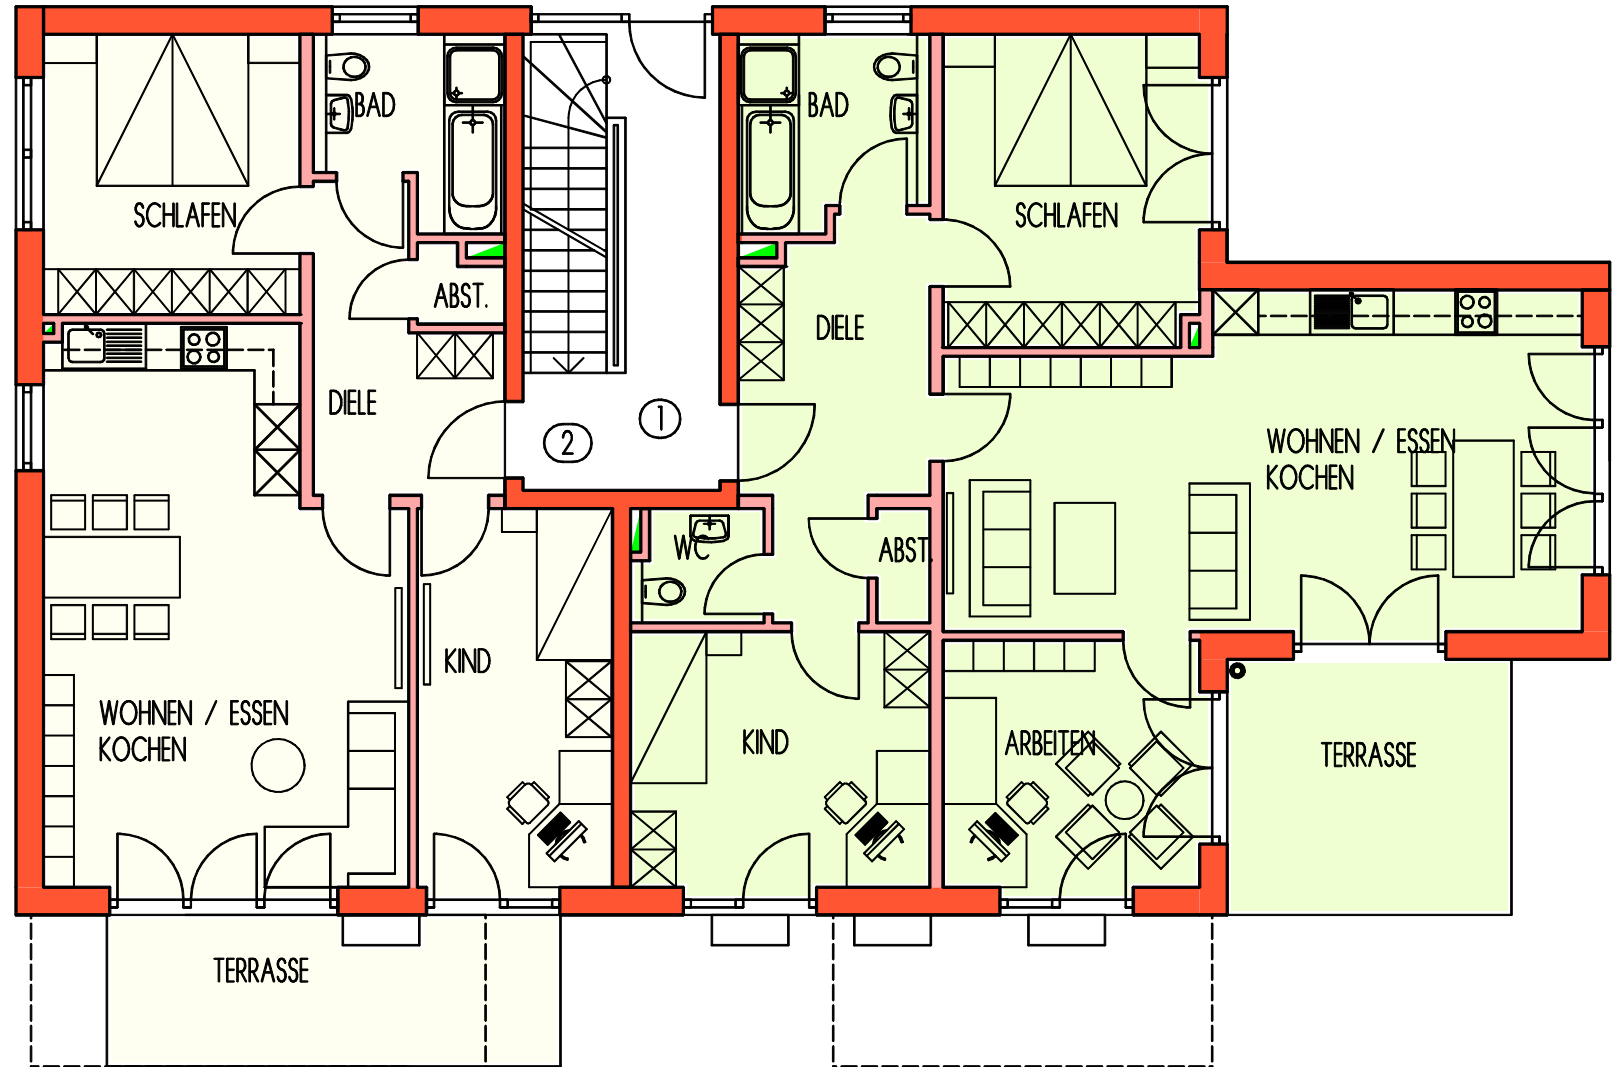


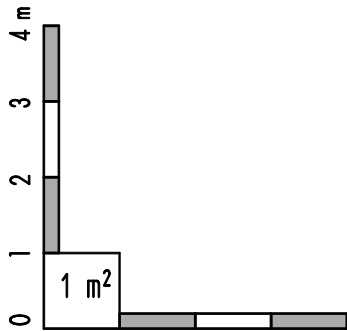

KRONTHALER
WOHNBAU GMBH

1 : 100

ÄNDERUNGEN AUFGRUND BAURECHTLICHER AUFLAGEN SOWIE TECHNISCHER
GEGEBENHEITEN SIND VORBEHALTEN. ZAHLANGABEN SIND ANGERÜHRT

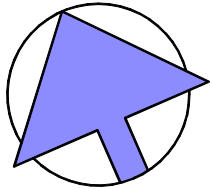

WETTSTETTEN LEITENWEG 9
HAUS A ERDGESCHOSS