

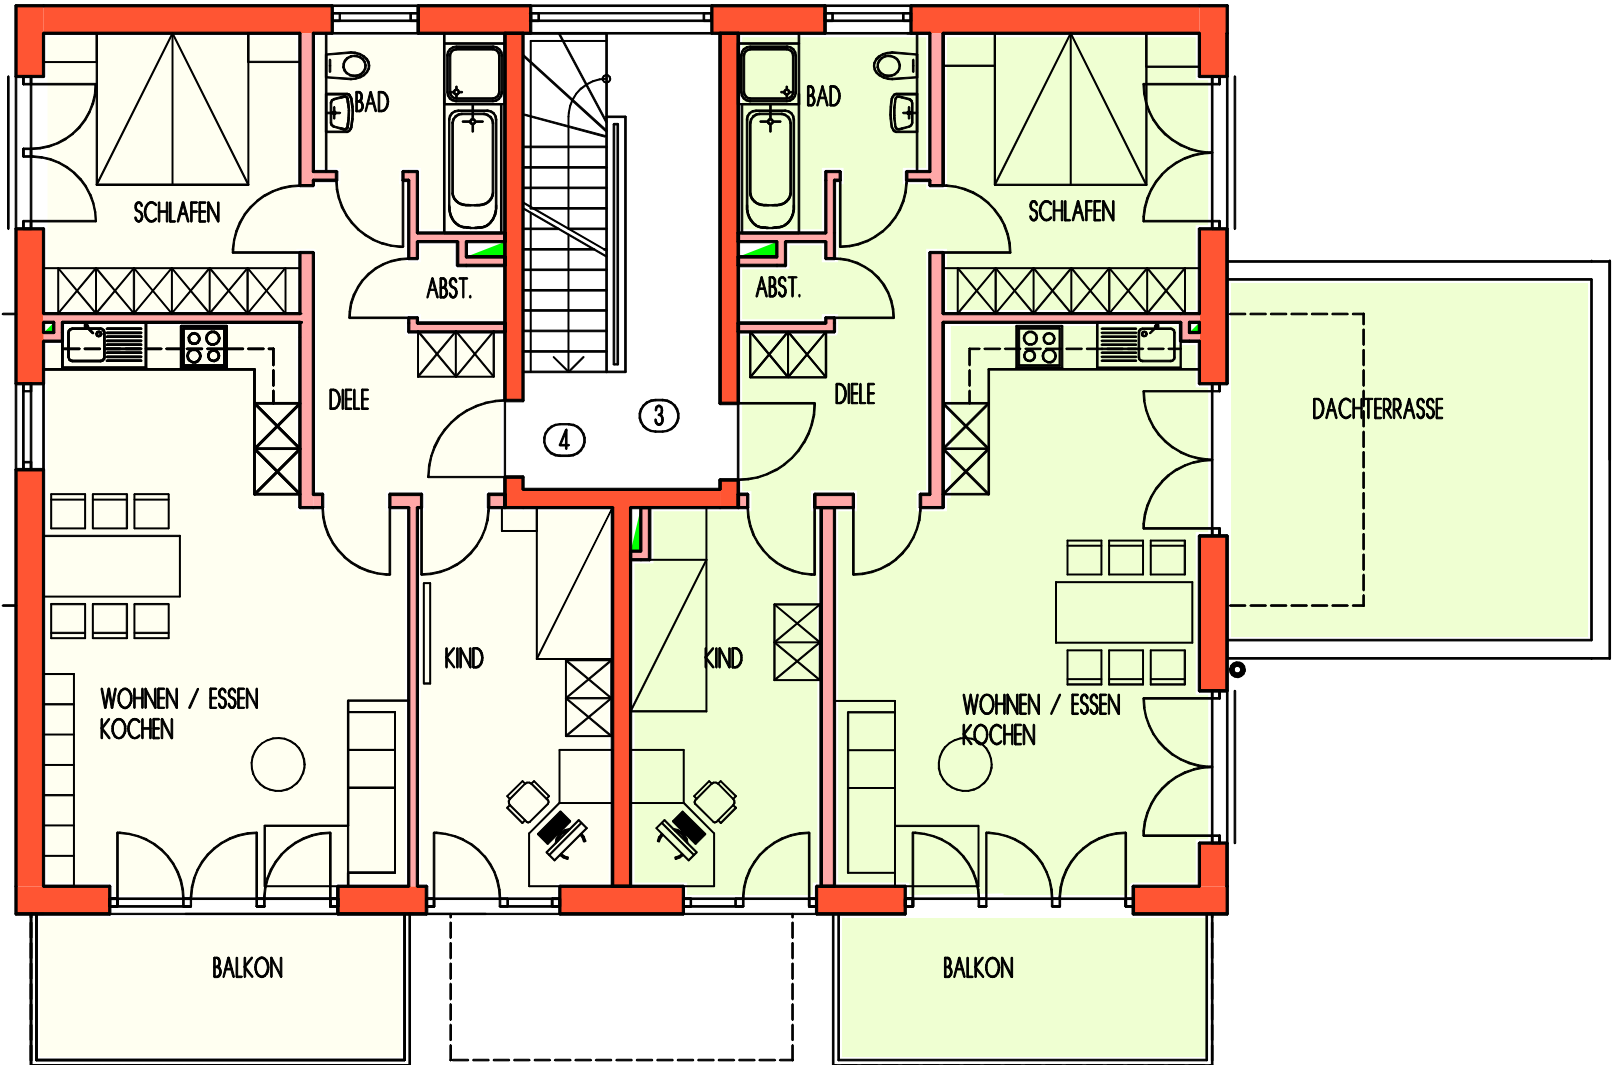


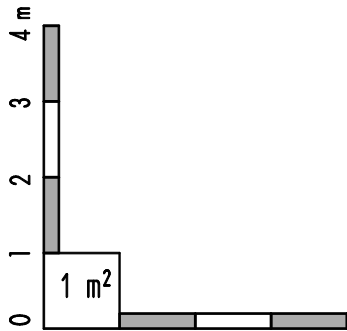

KRONTHALER
WOHNBAU GMBH

1 : 100

ÄNDERUNGEN AUFGRUND BAURECHTLICHER AUFLAGEN SOWIE TECHNISCHER
GEBENWERTEN SIND VORBEHALTEN. ZAHLWANGABEN SIND ANGERUNDERT

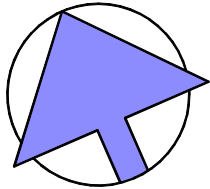

WETTSTETTEN LEITENWEG 9
HAUS A OBERGESCHOSS