

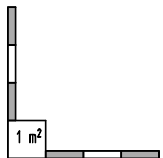


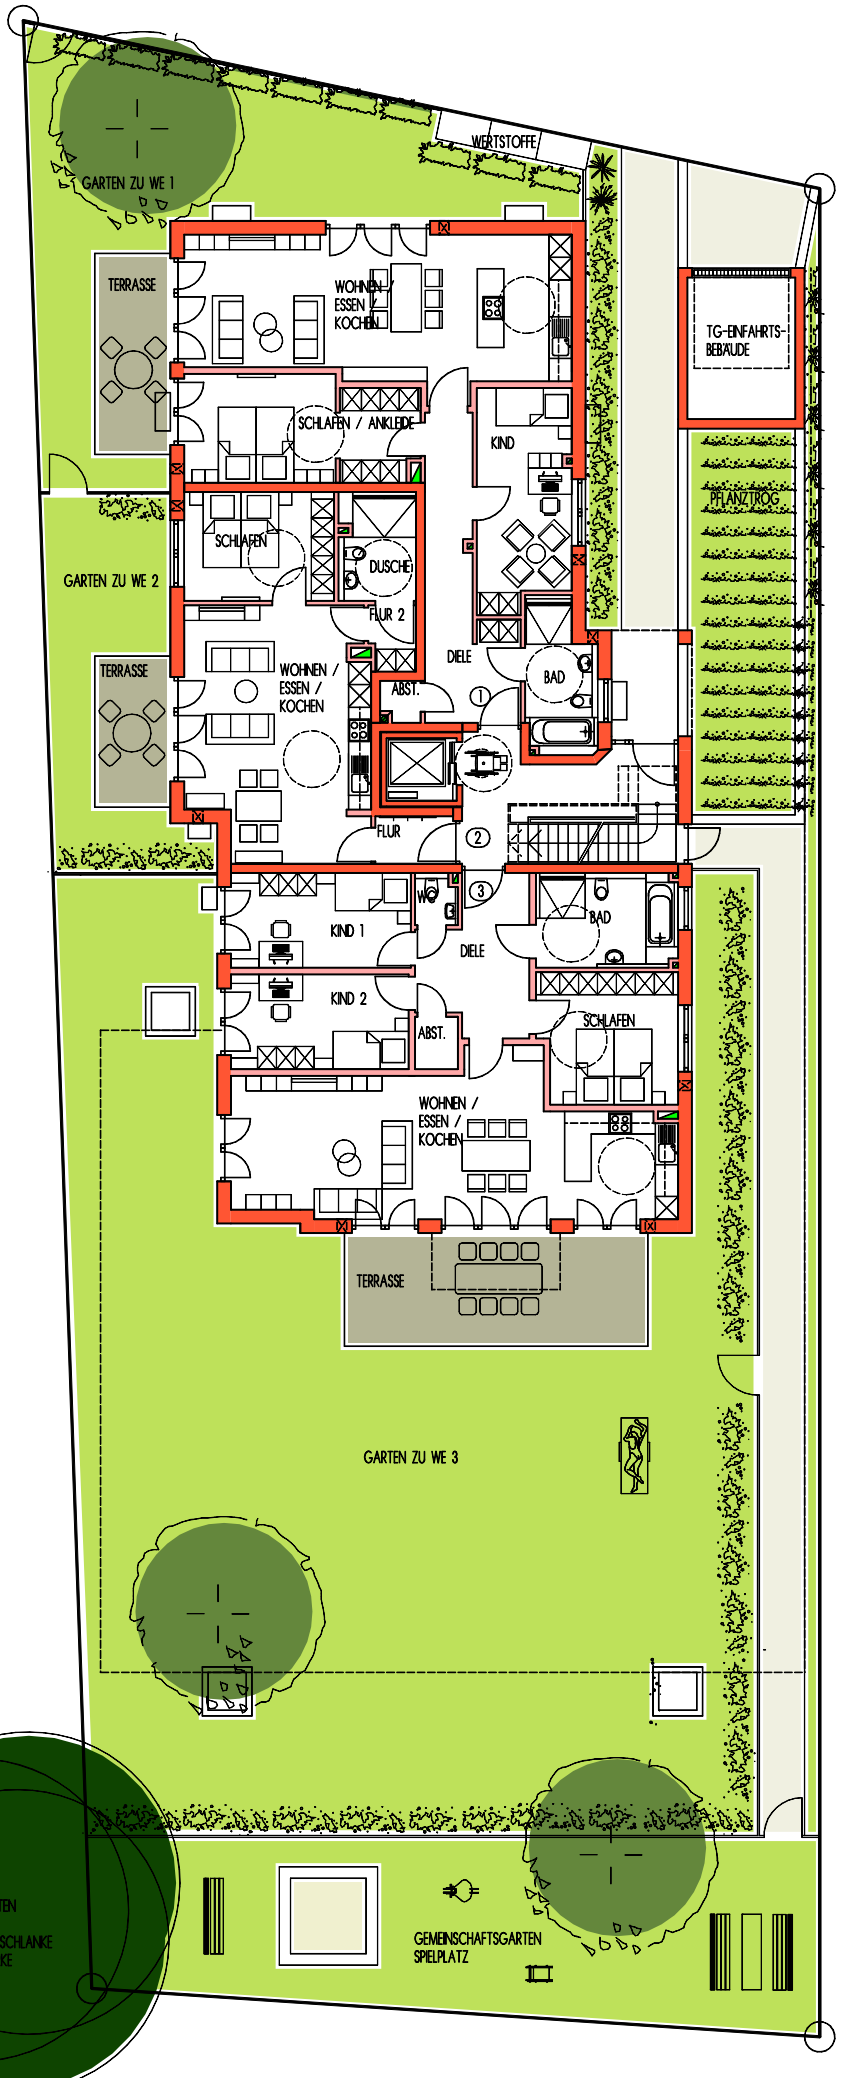

KRONTHALER
WOHNBAU GMBH


1 : 200

ÄNDERUNGEN AUFGRUND BAURECHTLICHER AUFLAGEN SOWIE TECHNISCHER
GEBEHREHNEN SIND VORBEHALTEN. ZAHLENGÄNGIGEN SIND ANGEWIESEN.

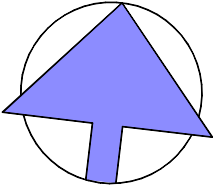

0 1 2 3 4 m

MAXIMILIANSTRASSE
FREIFLÄCHENPLAN

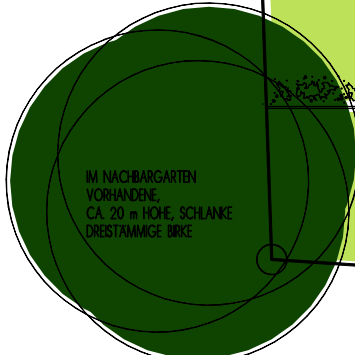

GEMEINSCHAFTSGARTEN
SPIELPLATZ