

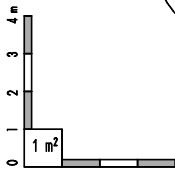


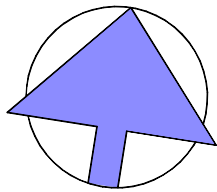

KRONTHALER
WOHNBAU GMBH

1 : 200

ÄNDERUNGEN AUFGRUND BAURECHTLICHER AUFLAGEN SOWIE TECHNISCHER
GEGENBESTEN SIND VORBEHALTEN. ZAHLENGABEN SIND ANGEHÖRIG!

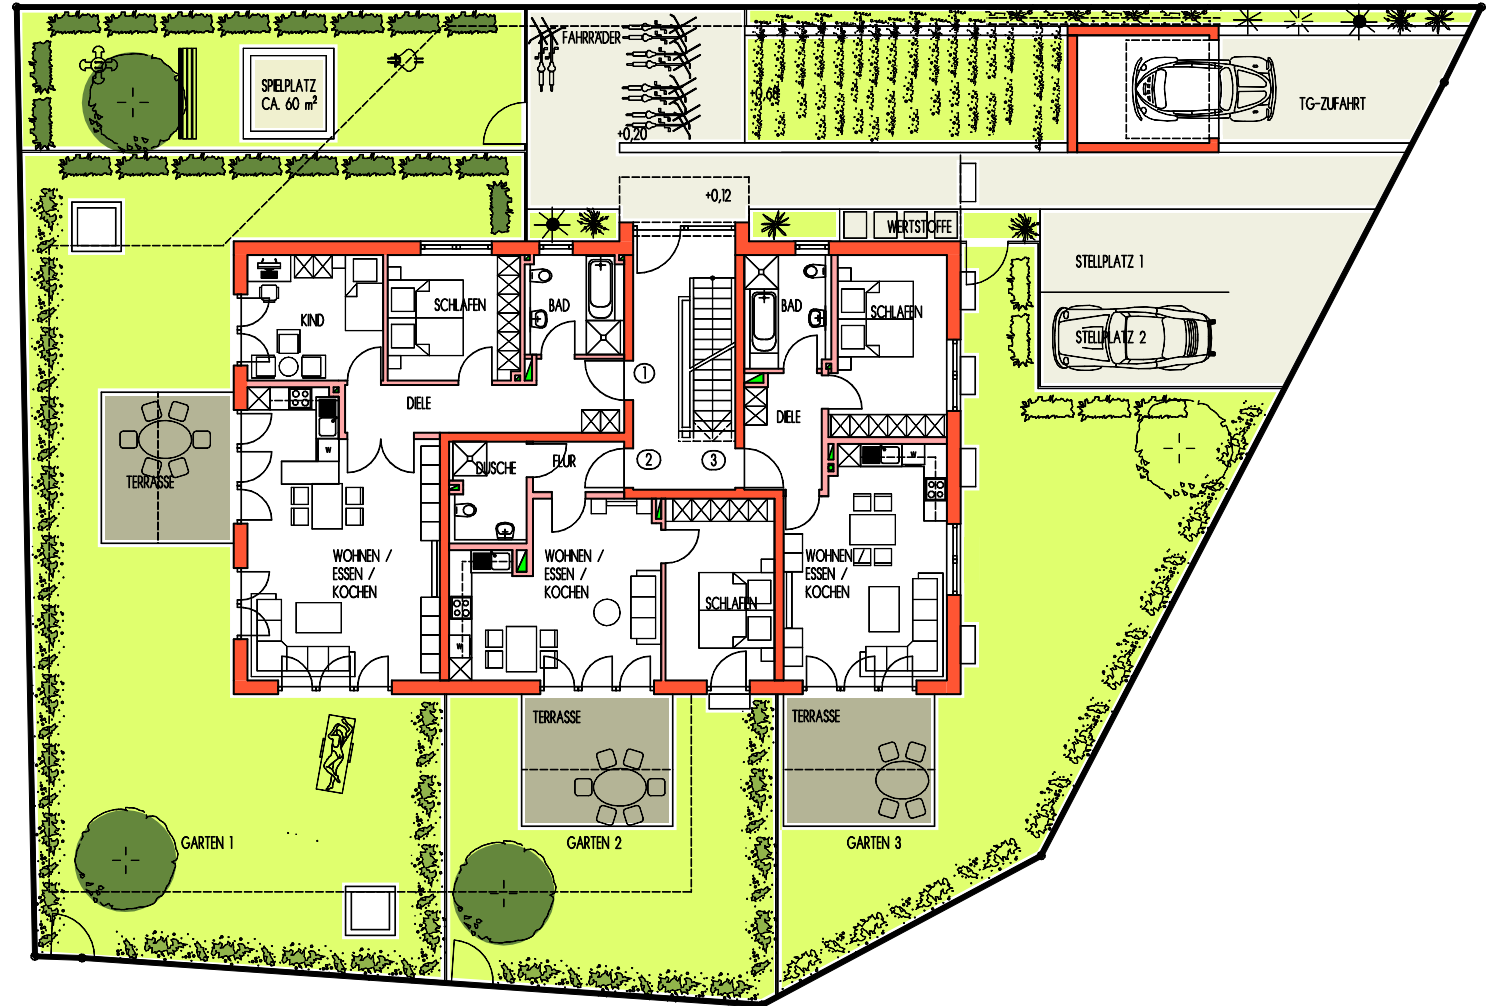

INGOLSTADT MITTERWEG 15
FREIFLÄCHENPLAN