



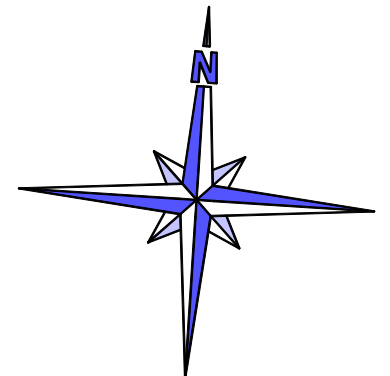

**KRONTHALER**  
WOHNBAU GMBH

1 : 150

ÄNDERUNGEN AUFGRUND DAURECHTLICHER AUFLAGEN SOWIE TECHNISCHER  
GEGEBENHEITEN SIND VORBEHALTEN. ZAHLENGABEN SIND ANGENÄHERT

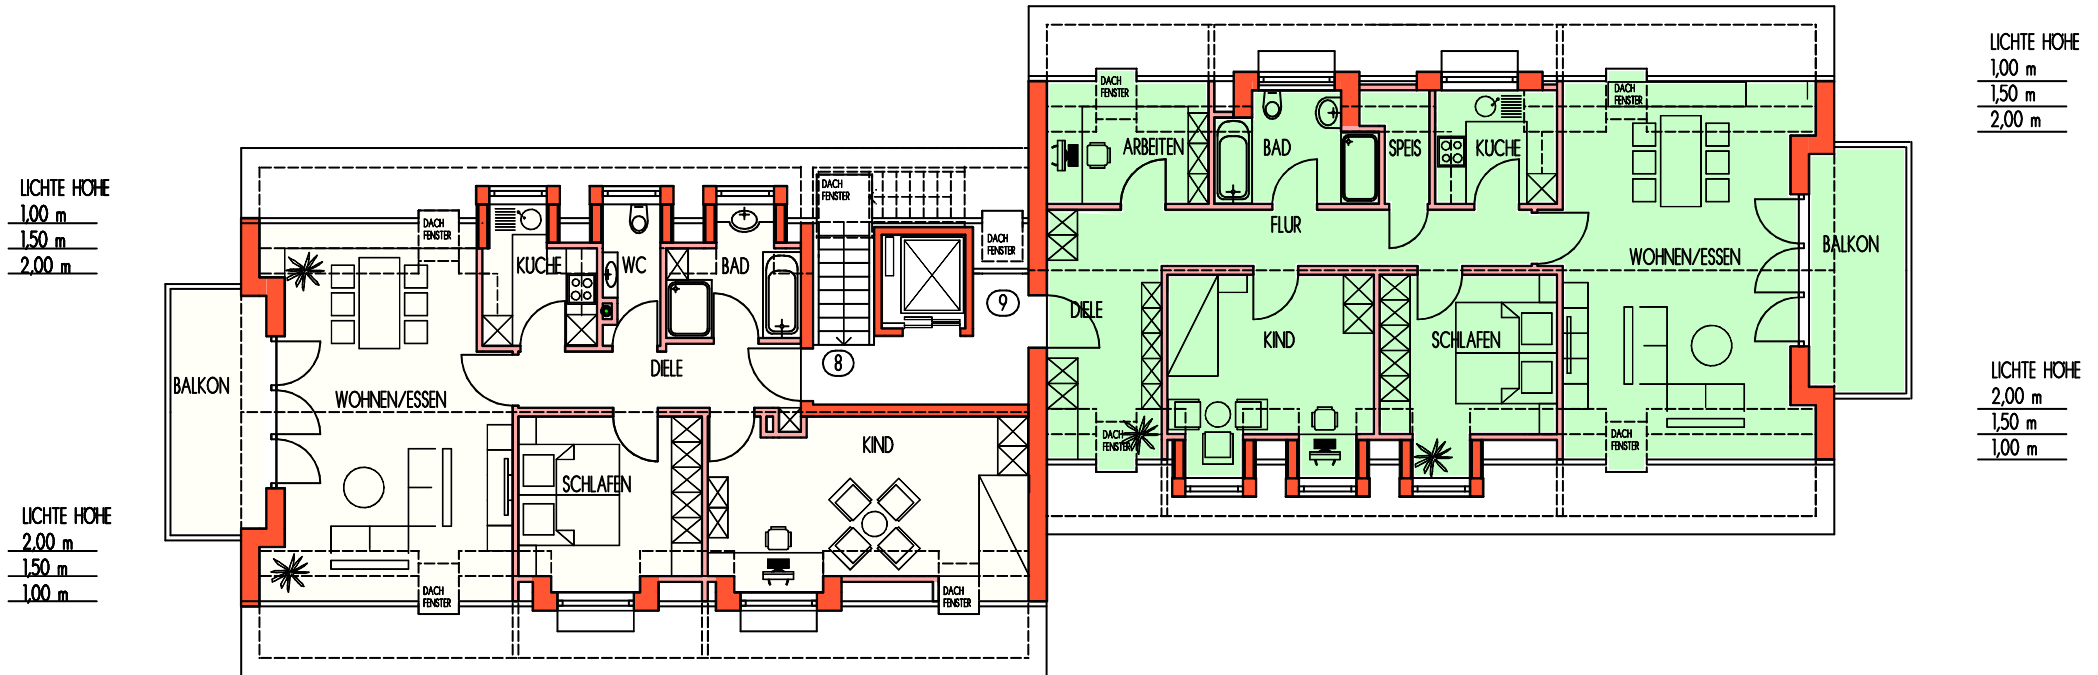

STEINSTRASSE 37

DACHGESCHOSS