



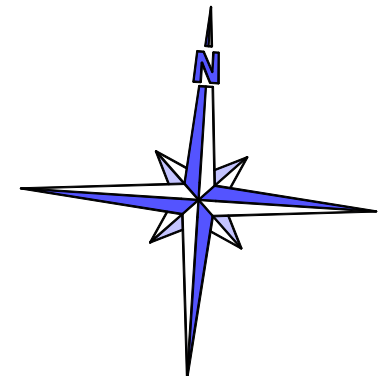

KRONTHALER
WOHNBAU GMBH

1 : 150

ÄNDERUNGEN AUFGRUND DAURECHTLICHER AUFLAGEN SOWIE TECHNISCHER
GEGEBENHEITEN SIND VORBEHALTEN. ZAHLENGABEN SIND ANGENÄHERT

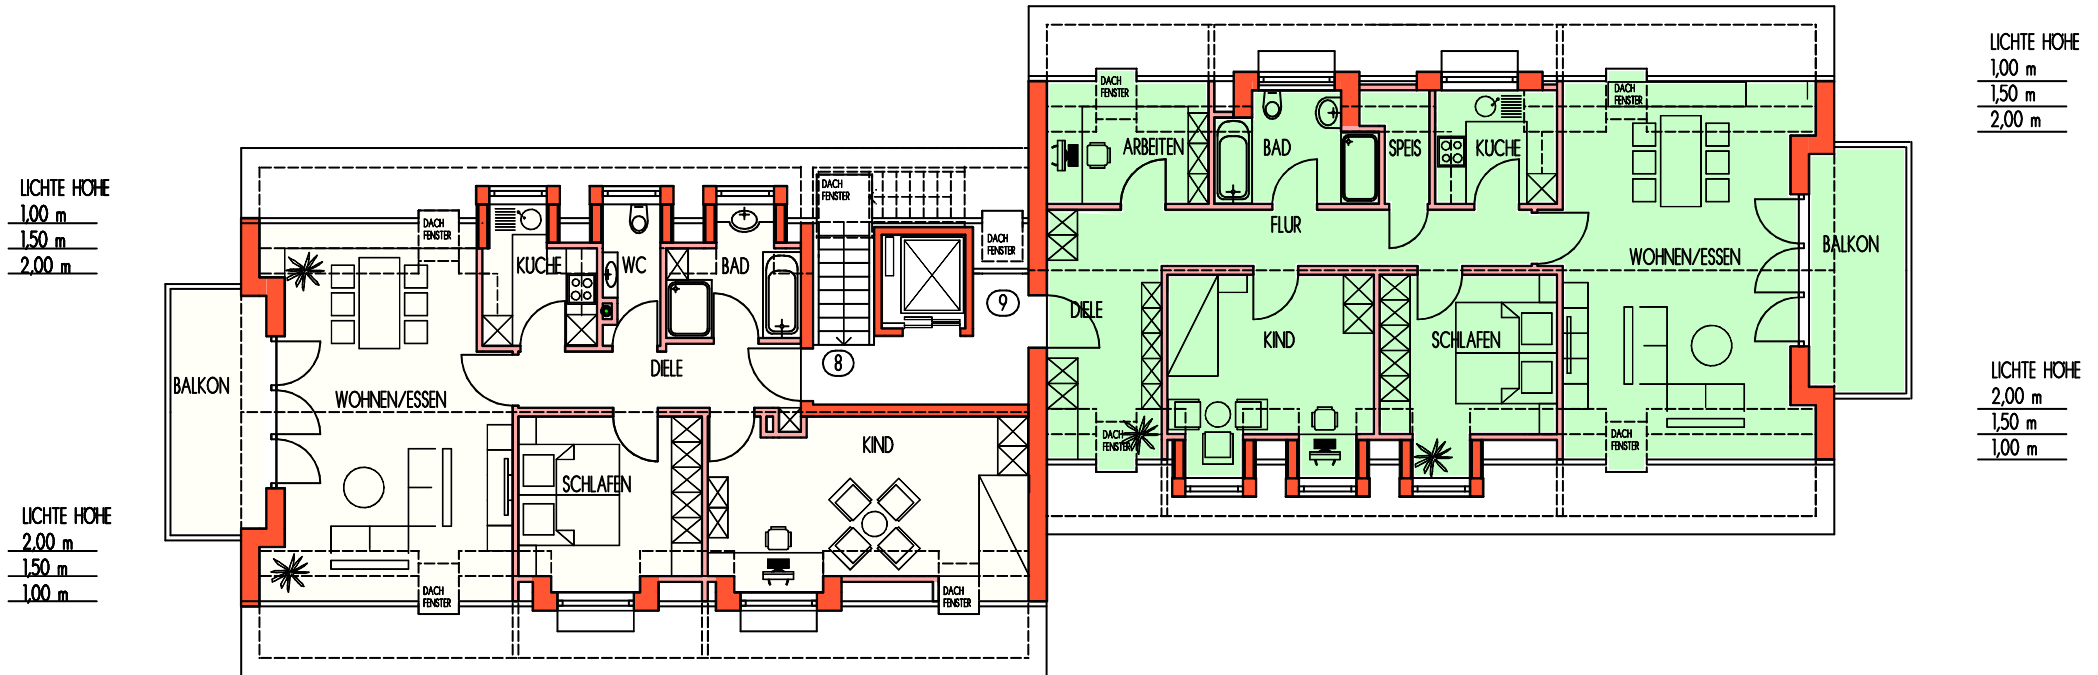

STEINSTRASSE 37

DACHGESCHOSS