




KRONTHALER

WOHNBAU

GMBH

1 : 200

ÄNDERUNGEN AUFGRUND BAURECHTLICHER AUFLAGEN SOWIE TECHNISCHER
GEGEBENHEITEN SIND VORBEHALTEN. ZAHLENGABEN SIND ANGENÄHERT

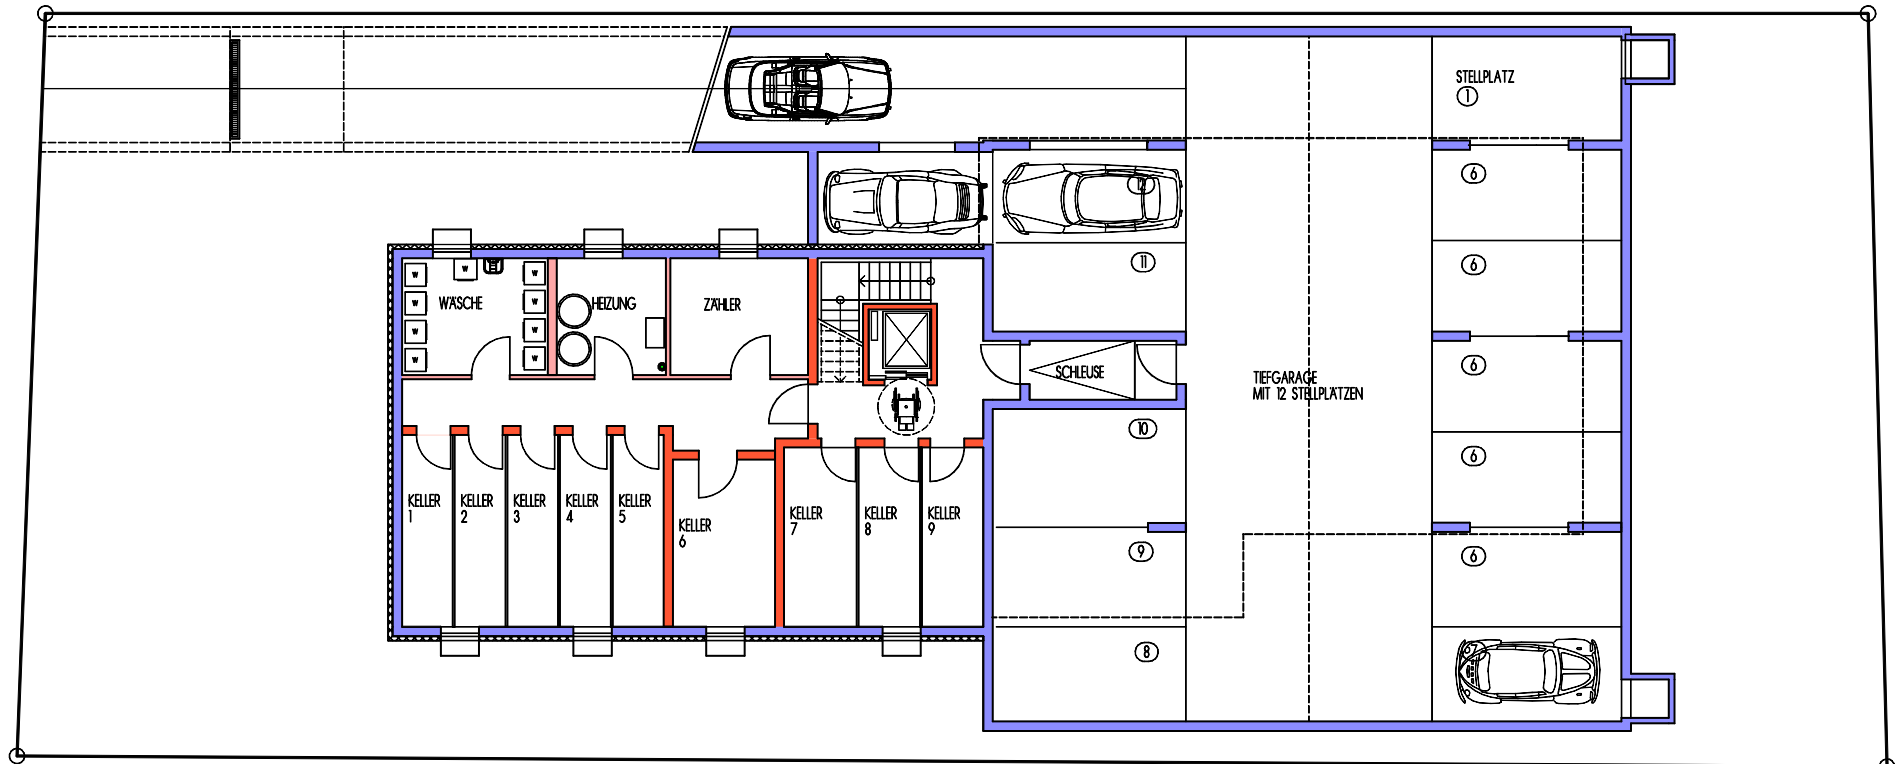

STEINSTRASSE 37

KELLER UND TIEFGARAGE

